

DIRECTION GÉNÉRALE DES
FINANCES PUBLIQUES

PLAN DE SITUATION

Département :
LA REUNION

Commune :
SAINT DENIS

Section : DO
Feuille : 000 DO 01

Échelle d'origine : 1/1000
Échelle d'édition : 1/5000


Date d'édition : 14/06/2022
(fuseau horaire de Paris)

Coordonnées en projection : RGR92UTM

Le plan visualisé sur cet extrait est géré par le centre
des impôts foncier suivant :
Saint Denis de la Reunion
1 rue Champ Fleuri CS 91013 97744
97744 SAINT-DENIS CEDEX 9
tél. 02.62.48.69.1 -fax 02.62.48.69.02
cdif.saint-denis-de-la-reunion@dgfip.finances.gouv.fr

Cet extrait de plan vous est délivré par :

cadastre.gouv.fr
©2017 Ministère de l'Action et des Comptes publics

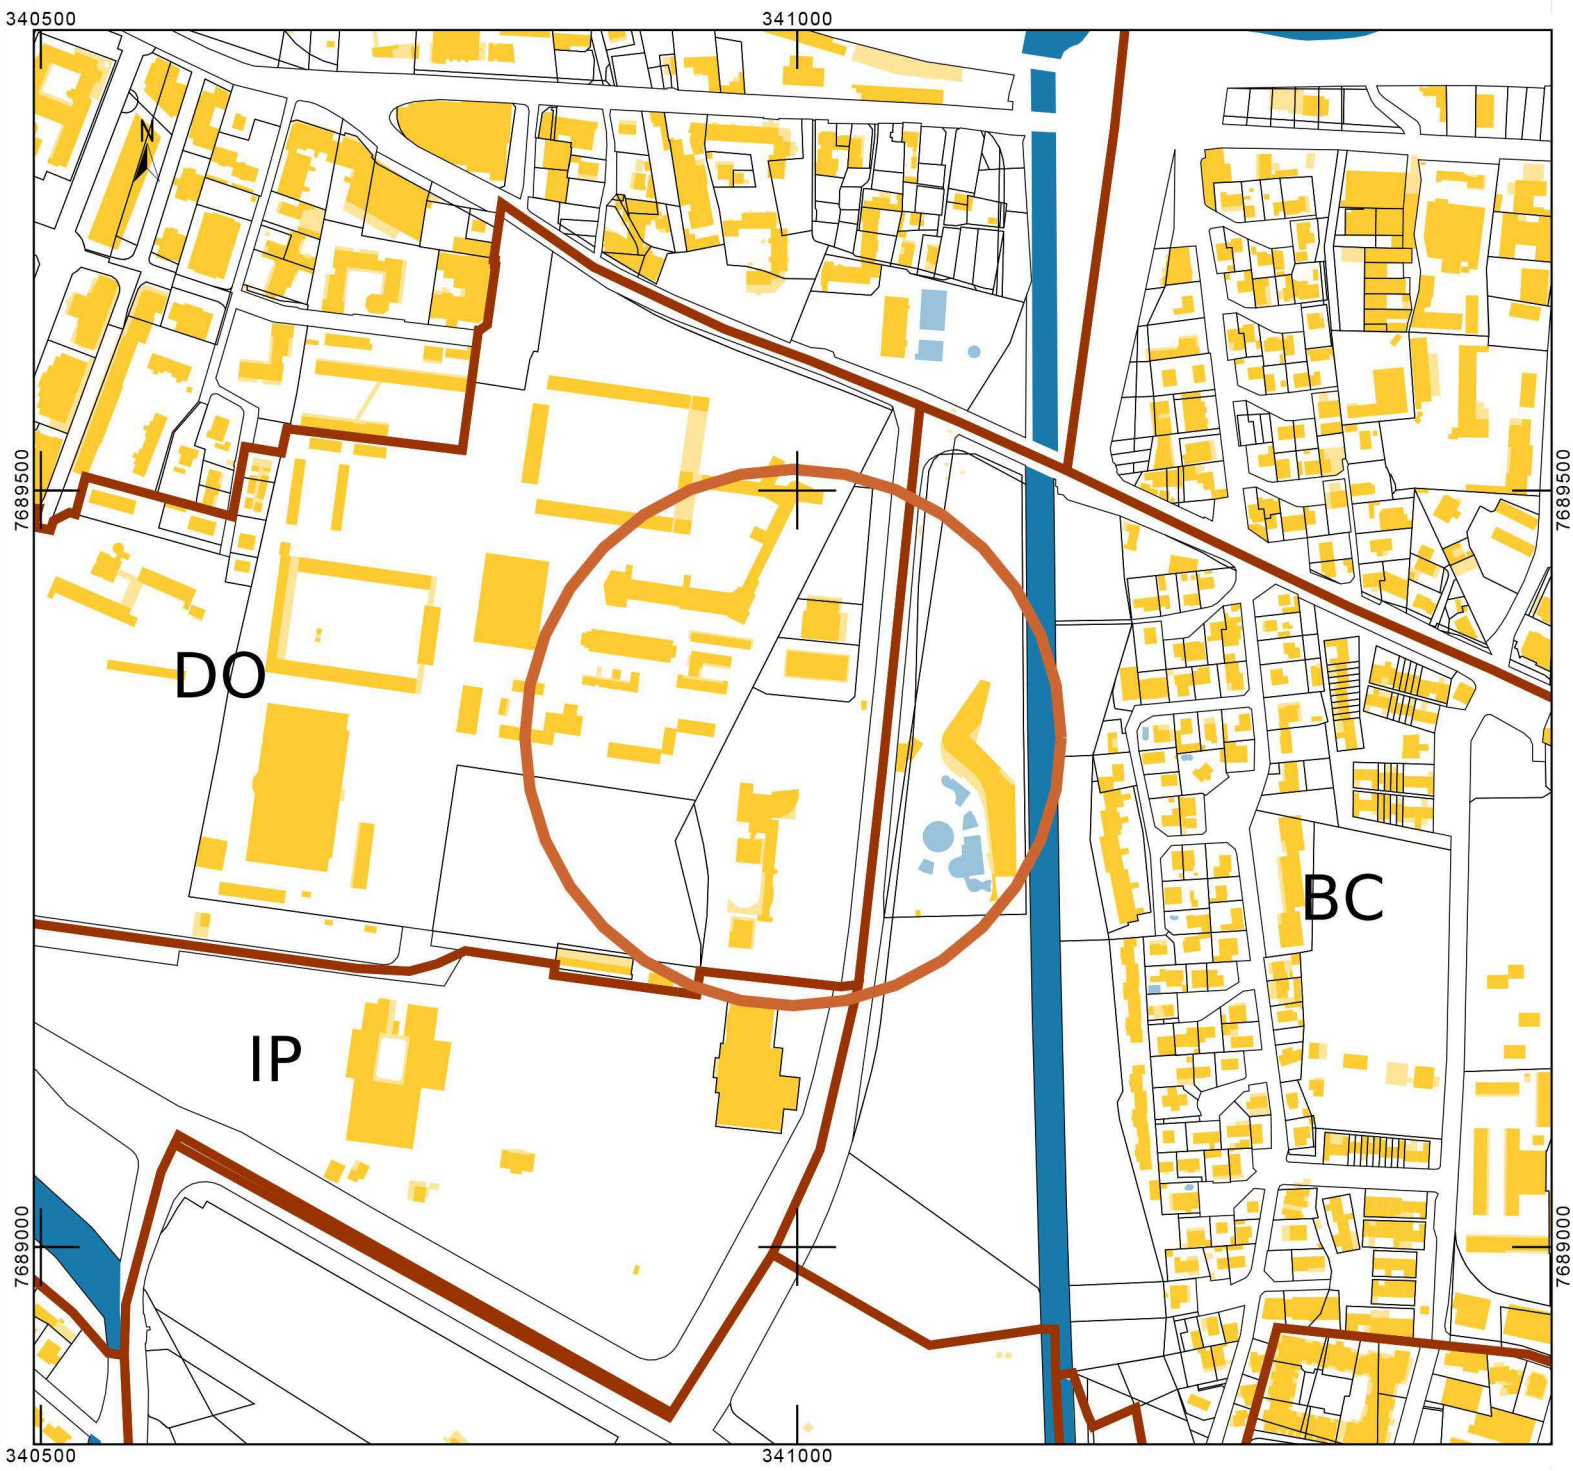


Références de la parcelle 000 DO 18

Référence cadastrale de la parcelle
Contenance cadastrale
Adresse

Adresse

000 DO 18
20 024 mètres carrés
43 RLE MAGNAN
97400 SAINT DENIS

814 RLE MAGNAN
97400 SAINT DENIS

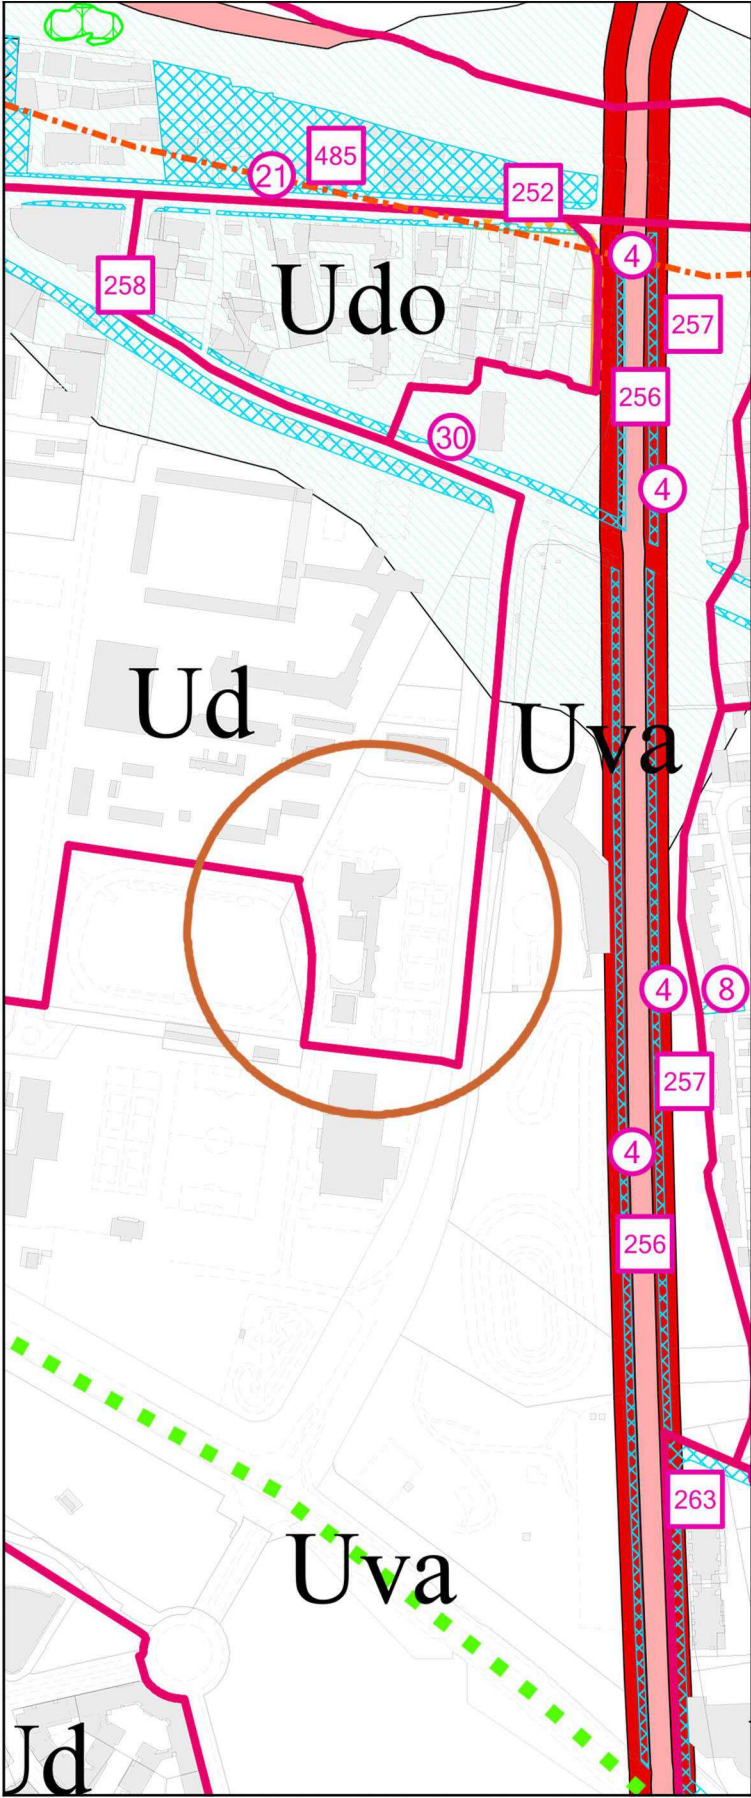

Extrait du PLU (Saint-Denis 1-7)