


LEGENDE

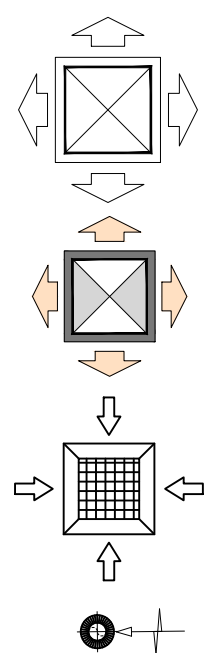

Cassette 60x60 4 voies VRV

Bouche de soufflage

Grille de reprise

Bouche d'extraction auto-réglable



Gaine de soufflage calorifugée



Réseau air neuf




Réseau VMC



Réseau d'extraction



Réseau VRV calorifugée

 

Réseau EU condensat

CREPS  
(Centre de Ressources et d'Expertise de la Performance Sportive )  
Aménagement d'une unité de récupération

Maitre d'Ouvrage

CREPS de La Réunion  
24 Route Philibert Tsiranana  
CS 61115  
97 495 Sainte Clotilde Cedex  
Tel : 0262 94 71 94

Architecte

ENDEMIK  
17 Rue du Maréchal Leclerc  
97400 Saint-Denis  
Tél: 0262 41 01 97  
mail: magalie.munier@endemik.re

BET Fluides

COTEL Darwin Concept  
4, rue Emile HUGOT  
Parc de la Technor  
BP 60128  
97492 Sainte-Clotilde CEDEX  
Tél: 0262 97 50 97  
mail: cotel@cotel-ingenierie.com

BET VRD / STRUCTURE

FEDT  
4 rue Emile Hugot - Parc de la  
Technor  
97491 Sainte-Clotilde Cedex  
BP 70022  
Tél: 0262 73 12 20  
mail: fedt@fedt.fr


NIVEAUX RDC / R+1 / TOITURE

CLIMATISATION / VENTILATION

REDACTEUR	DATE	ECHELLE	N° D'AFFAIRE	PHASE
F.FR - F.FU - G.J	NOVEMBRE 2022	1/50	G1-0688	DCE


INDICE	DATE	MODIFICATIONS
-	-	-



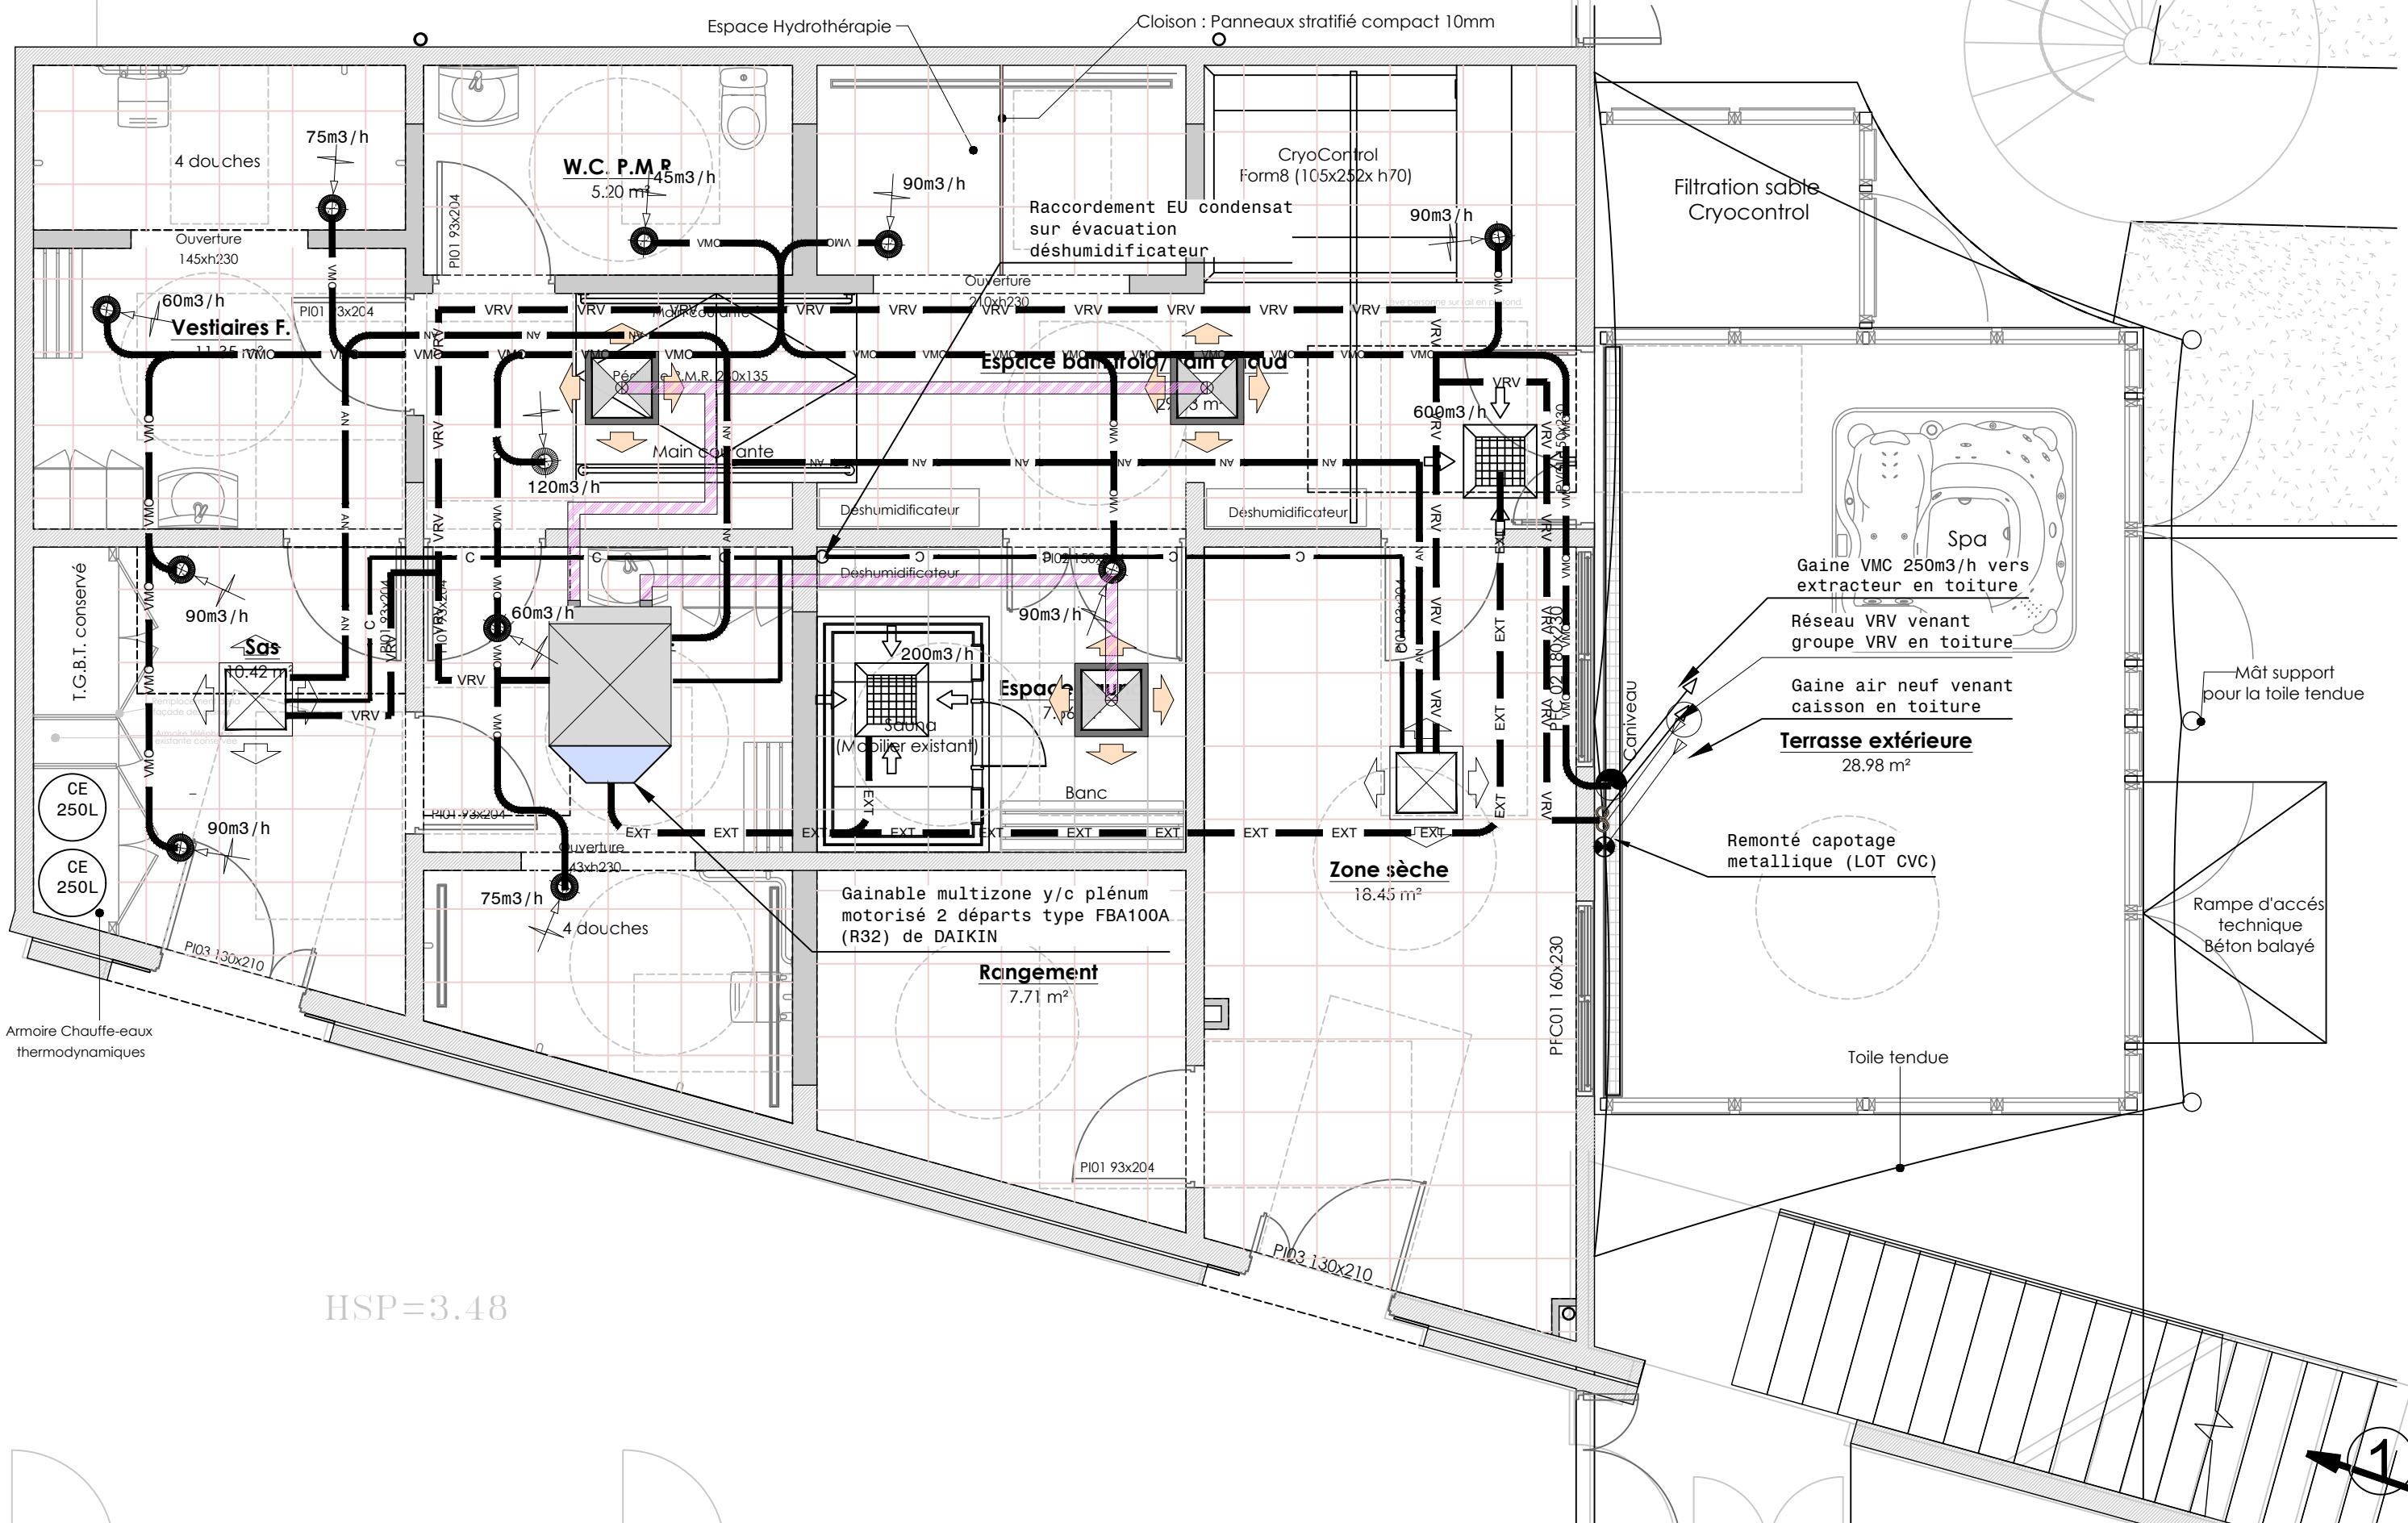


HSP=3.24

HSP=3.48

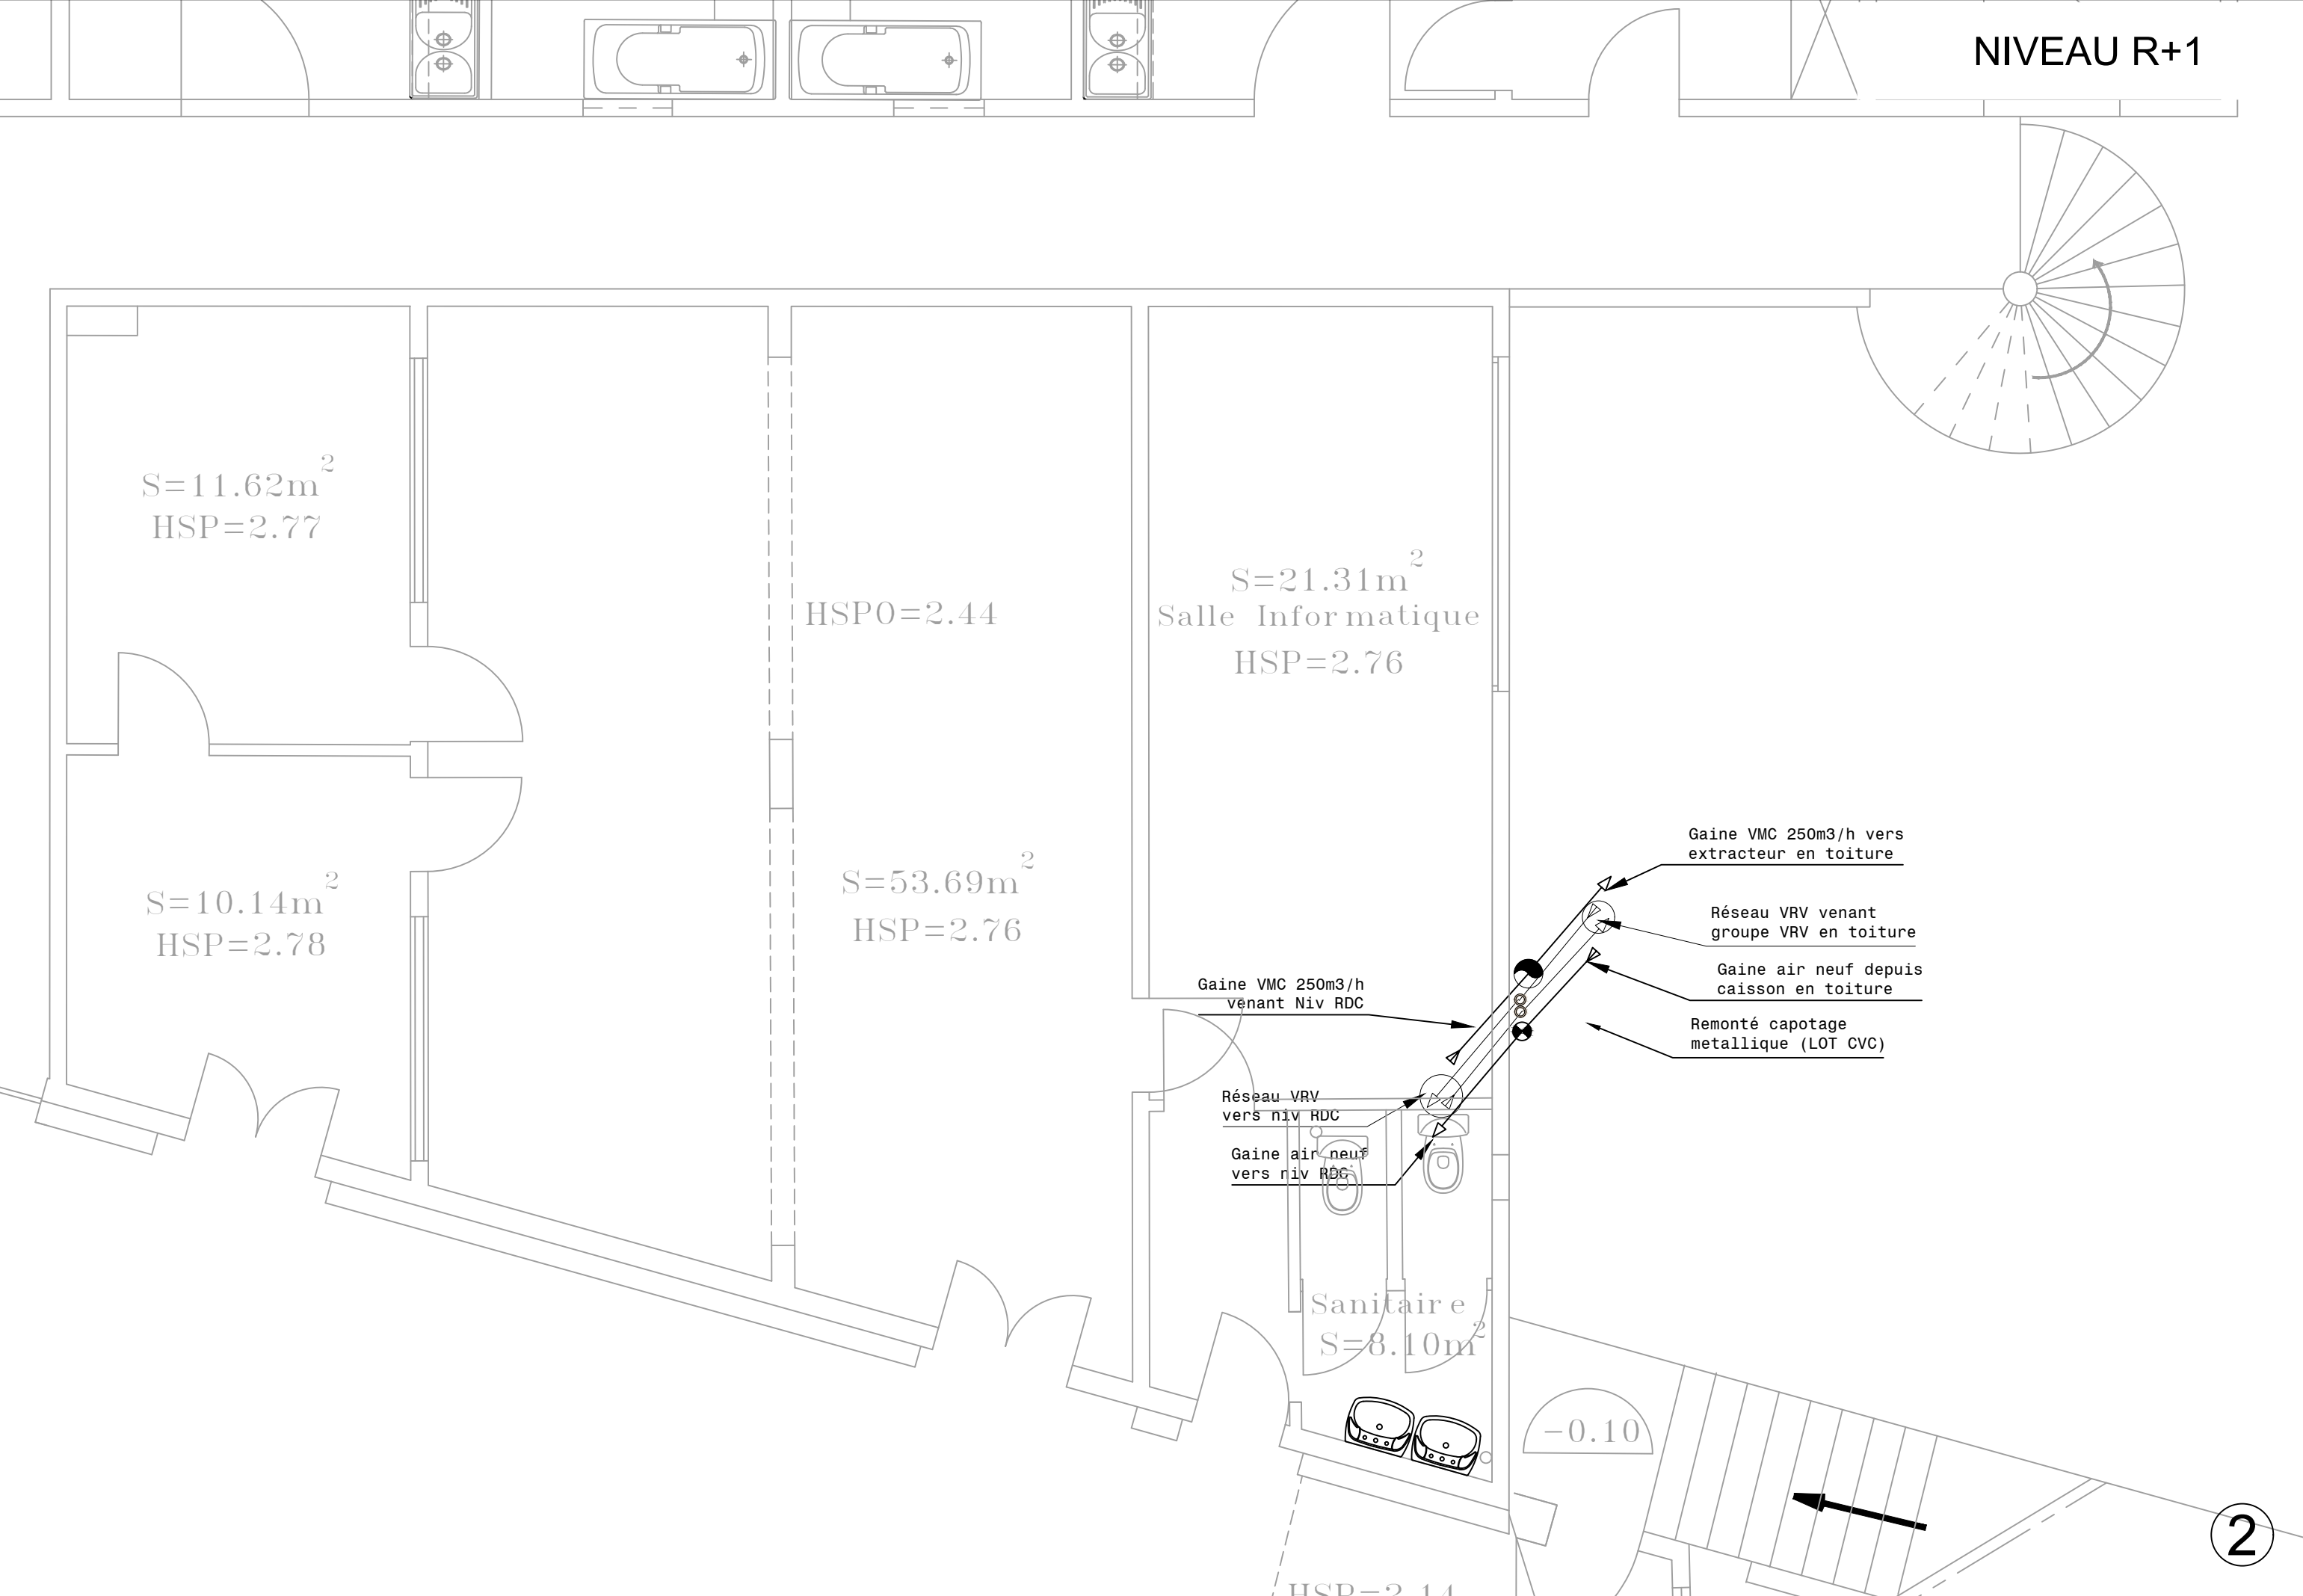

NIV

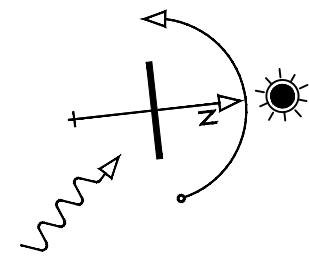

Groupe VRV

VRV ■ VRV ■ VRV ■ VRV

Extracteur VMC 250m3/H



Caisson air neuf

Remontées reseaux en façade  
sous capotage metallique (LOT CVC)

Gaine VMC 250m3/h  
venant Niv R+1

Réseau VRV  
vers niv RDC

Gaine air neuf  
vers niv RDC

3)